

АКТ
государственной историко-культурной экспертизы

**научно-проектной документации по сохранению объекта культурного наследия
регионального значения «Мемориальный комплекс «Бульвар Героев»,
расположенного по адресу: Кемеровская область-Кузбасс, г. Новокузнецк,
пр-кт Октябрьский. «Реставрация мемориальной стены с трибунами»**

г. Казань, г. Омск

22 апреля 2024 г.

Настоящий Акт государственной историко-культурной экспертизы составлен в соответствии с Федеральным законом от 25.06.2002 № 73-ФЗ «Об объектах культурного наследия (памятниках истории и культуры) народов Российской Федерации» и Положением о государственной историко-культурной экспертизе, утвержденным постановлением Правительства Российской Федерации от 15.07.2009 № 569.

В соответствии с пунктом 11.2 указанного выше Положения экспертиза проводится экспертной комиссией.

Дата начала проведения экспертизы	15 апреля 2024 г.
Дата окончания проведения экспертизы	22 апреля 2024 г.
Место проведения экспертизы	г. Казань, г. Омск
Заказчик экспертизы	Общество с ограниченной ответственностью «Сибирьреставрация» (ООО «Сибирьреставрация») Адрес: 630099, г. Новосибирск, ул. Депутатская, д. 15, офис 12. ИНН 5403055812
Исполнители экспертизы (аттестованные эксперты по проведению государственной историко-культурной экспертизы)	Исхакова Г.Ю. (г. Казань) Нестеренко И.М. (г. Казань) Свиридовский О.А. (г. Омск)

Сведения об экспертах:

Председатель экспертной комиссии:

Фамилия, имя и отчество	Нестеренко Игорь Михайлович
Образование	высшее
Специальность	историк
Ученая степень (звание)	нет
Стаж работы	35 лет
Место работы и должность	эксперт ООО «ЦМП», член Научно-методического совета по культурному наследию при Комитете Республики Татарстан по охране объектов культурного наследия
Решение уполномоченного органа по аттестации экспертов на проведение экспертизы с указанием объектов экспертизы	приказ Министерства культуры Российской Федерации от 26.04.2021 № 557: - выявленные объекты культурного наследия в целях обоснования целесообразности включения данных объектов в реестр; - документы, обосновывающие включение объектов культурного наследия в реестр; - документы, обосновывающие изменение

	<p>категории историко-культурного значения объекта культурного наследия;</p> <ul style="list-style-type: none"> - документация или разделы документации, обосновывающие меры по обеспечению сохранности объекта культурного наследия, включенного в реестр, выявленного объекта культурного наследия либо объекта, обладающего признаками объекта культурного наследия, при проведении земляных, мелиоративных, хозяйственных работ указанных в статье 30 Федерального закона работ по использованию лесов и иных работ в границах территории объекта культурного наследия либо на земельном участке, непосредственно связанном с земельным участком в границах территории объекта культурного наследия; - проекты зон охраны объекта культурного наследия; - документация, обосновывающая границы защитной зоны объекта культурного наследия; - проектная документация на проведение работ по сохранению объектов культурного наследия
--	--

Ответственный секретарь экспертной комиссии:

Фамилия, имя и отчество	Свиридовский Олег Антонович
Образование	высшее
Специальность	историк
Ученая степень (звание)	нет
Стаж работы	32 года
Место работы и должность	ведущий инженер Сектора методов исследования проблем развития регионов Федерального государственного бюджетного учреждения науки Омский научный центр Сибирского отделения Российской академии наук (ОНЦ СО РАН), председатель Общественного совета по вопросам культурного наследия Министерства культуры Омской области, член президиума Омского регионального общественного благотворительного Фонда «Культура Сибири»
Решение уполномоченного органа по аттестации экспертов на проведение экспертизы с указанием объектов экспертизы	<p>приказ Министерства культуры Российской Федерации от 25.12.2023 г. № 3493:</p> <ul style="list-style-type: none"> - документация или разделы документации, обосновывающие меры по обеспечению сохранности объекта культурного наследия, включенного в реестр, выявленного объекта культурного наследия либо объекта, обладающего признаками объекта культурного наследия, при проведении земляных, мелиоративных, хозяйственных работ,

	<p>указанных в настоящей статье работ по использованию лесов и иных работ в границах территории объекта культурного наследия либо на земельном участке, непосредственно связанном с земельным участком в границах территории объекта культурного наследия;</p> <p><i>- проектная документация на проведение работ по сохранению объектов культурного наследия</i></p>
--	---

Член экспертной комиссии:

Фамилия, имя и отчество	Исхакова Гюзель Юнесовна
Образование	высшее, Казанский инженерно-строительный институт
Специальность	архитектор, архитектор первой категории (направление – проектные работы по реставрации и консервации на объектах культурного наследия - приказ МК РФ от 26.07.2017 № 1252)
Ученая степень (звание)	нет
Стаж работы	29 лет
Место работы и должность	главный архитектор проекта ООО «Проектно-производственные мастерские», член Научно-методического совета по культурному наследию при Комитете Республики Татарстан по охране объектов культурного наследия
Решение уполномоченного органа по аттестации экспертов на проведение экспертизы с указанием объектов экспертизы	<p>приказ Министерства культуры Российской Федерации от 30.12.2021 № 2304 «Об аттестации экспертов по проведению государственной историко-культурной экспертизы»:</p> <ul style="list-style-type: none"> - выявленные объекты культурного наследия в целях обоснования целесообразности включения данных объектов в реестр; - <i>проектная документация на проведение работ по сохранению объектов культурного наследия;</i> - документация или разделы документации, обосновывающие меры по обеспечению сохранности объекта культурного наследия, включенного в реестр, выявленного объекта культурного наследия либо объекта, обладающего признаками объекта культурного наследия, при проведении земляных, мелиоративных, хозяйственных работ, указанных в статье 30 Федерального закона работ по использованию лесов и иных работ в границах территории объекта культурного наследия либо на земельном участке, непосредственно связанном с земельным участком в границах территории объекта культурного наследия.

Ответственность экспертов

Эксперты несут ответственность за достоверность сведений, изложенных в заключении экспертизы в соответствии с п. 19«д», и обеспечивают выполнение пункта 17 Положения о государственной историко-культурной экспертизе, утвержденного постановлением Правительства Российской Федерации от 15.07.2009 № 569.

Экспертами при подписании акта государственной историко-культурной экспертизы, выполненного на электронном носителе в формате переносимого документа (PDF), обеспечена конфиденциальность ключа усиленной квалифицированной электронной подписи.

Отношения экспертов и Заказчика экспертизы

Эксперты:

- не имеют родственных связей с Заказчиком экспертизы (его должностными лицами, работниками);
- не состоят в трудовых отношениях с Заказчиком;
- не имеют долговых или иных имущественных обязательств перед Заказчиком;
- не владеют ценными бумагами, акциями (долями участия, паями в уставных капиталах) Заказчика;
- не заинтересованы в результатах исследований и решений, вытекающих из настоящего заключения экспертизы, с целью получения выгоды в виде денег, ценностей, иного имущества, услуг имущественного характера или имущественных прав для себя или третьих лиц.

Основание для проведения экспертизы

- Федеральный закон от 25.06.2002 № 73-ФЗ «Об объектах культурного наследия (памятниках истории и культуры) народов Российской Федерации»;
- Положение о государственной историко-культурной экспертизе, утвержденное постановлением Правительства Российской Федерации от 15.07.2009 № 569;
- Закон Кемеровской области от 29.12.2015 № 140-ОЗ «Об объектах культурного наследия (памятниках истории и культуры) Кемеровской области»;
- Решение исполнительного комитета Кемеровского областного Совета депутатов от 06.05.1978 № 212 «Об утверждении списка памятников истории и культуры местного значения»;
- Приказ департамента культуры и национальной политики Кемеровской области от 24.10.2012 № 489 «Об утверждении особенностей объекта культурного наследия «Мемориальный комплекс «Бульвар Героев», подлежащих обязательному сохранению (предмет охраны) и установлению границ его территории»;
- Договоры № 7-ИКЭ, № 8-ИКЭ, № 9-ИКЭ на оказание услуг по проведению государственной историко-культурной экспертизы от 15.04.2024 г., заключенные между ООО «Сибирьреставрация» и аттестованными экспертами Г.Ю. Исхаковой, И.М. Нестеренко, О.А. Свиридовским.

Цель экспертизы

Определение соответствия (положительное заключение) или несоответствия (отрицательное заключение) научно-проектной документации по сохранению объекта культурного наследия регионального значения «Мемориальный комплекс «Бульвар Героев», расположенного по адресу: Кемеровская область-Кузбасс, г. Новокузнецк, пр-кт Октябрьский. «Реставрация мемориальной стены с трибунами», шифр 06-09/23,

требованиям законодательства Российской Федерации в области государственной охраны объектов культурного наследия.

Объект экспертизы

Научно-проектная документация по сохранению объекта культурного наследия регионального значения «Мемориальный комплекс «Бульвар Героев», расположенного по адресу: Кемеровская область-Кузбасс, г. Новокузнецк, пр-кт Октябрьский. «Реставрация мемориальной стены с трибунами», шифр 06-09/23 / ООО «СтройКомФортуна», 2024 г.

Перечень документов, представленных заказчиком экспертизы

Научно-проектная документация по сохранению объекта культурного наследия регионального значения «Мемориальный комплекс «Бульвар Героев», расположенного по адресу: Кемеровская область-Кузбасс, г. Новокузнецк, пр-кт Октябрьский. «Реставрация мемориальной стены с трибунами», шифр 06-09/23 (далее – Проектная документация, Проект), представлена в электронном виде в составе:

Номер тома	Обозначение	Наименование
Раздел I. Предварительные работы		
1	06-09/23-ПП	<i>Часть 1.</i> Исходно-разрешительная документация
		<i>Часть 2.</i> Предварительные исследования
		<i>Часть 3.</i> Фотофиксация объекта до начала проведения работ
Раздел II. Комплексные научные исследования		
2	06-09/23-КНИ	<i>Часть 1.</i> Историко-архивные и библиографические исследования
		<i>Книга 1.</i> Историческая записка
		<i>Часть 2.</i> Натурные исследования
		<i>Книга 1.</i> Архитектурные обмеры
		<i>Часть 3.</i> Инженерно-технические исследования
		<i>Часть 4.</i> Отчет по комплексным научным исследованиям
Раздел III. Проект реставрации и приспособления		
Стадия: Эскизный проект		
3.1	06-09/23-ЭП	Часть 1. Пояснительная записка с обоснованием проектных решений
		Часть 2. Архитектурные решения
		Часть 3. Конструктивные решения
Стадия: Проект (Согласно постановлению № 87 «О составе разделов проектной документации и требованиях к их содержанию»)		
3.2	06-09/23-ПЗ	Раздел 1. Пояснительная записка
	06-09/23-АР	Раздел 3. Архитектурные решения
	06-09/23-КР	Раздел 4. Конструктивные решения
	06-09/23-ПОР	Раздел 7. Проект организации реставрации
	06-09/23-СМ	Раздел 12. Смета на строительство, реконструкцию, капитальный ремонт, снос объекта капитального

		строительства
Раздел IV. Рабочая проектная документация		
4	06-09/23- АС	Архитектурно-строительные решения

Разработчик Проекта: Общество с ограниченной ответственностью «СтройКомФортуна», ИНН 5401367693, КПП 540101001, ОГРН 1135476071708. Лицензия на осуществление деятельности по сохранению объектов культурного наследия (памятников истории и культуры) народов Российской Федерации № МКРФ 04060 от 15 февраля 2017 г.

Директор – Гурин Виктор Александрович.

Заказчик Проекта: Законный владелец объекта культурного наследия – Муниципальное автономное учреждение культуры «Новокузнецкий краеведческий музей».

Эксперты отметили, что согласно ГОСТу Р 55528-2013 «Состав и содержание научно-проектной документации по сохранению объектов культурного наследия (памятники истории и культуры). Общие требования», утвержденному и введенному в действие с 01.01.2014 приказом Федерального агентства по техническому регулированию и метрологии от 28.08.2013 г. № 593-ст:

«7.5.3. Стадия "Рабочая проектно-сметная документация" включает: рабочие чертежи и сметы на выполнение производственных работ, маркировочные чертежи и шаблоны (при необходимости); спецификации на оборудование, ценные породы древесины, природный камень, цветные и драгоценные металлы, ведомости и сводные ведомости потребности в материалах в соответствии с ГОСТ 21.110, в части, не противоречащей сохранению объекта культурного наследия.

7.5.3.1. Рабочая документация разрабатывается на основе проекта реставрации и приспособления и может выдаваться заказчику поэтапно в соответствии с календарным планом, включенным в состав договора подряда на выполнение научно-проектных работ, а также может уточняться и дополняться в процессе проведения ремонтно-реставрационных работ».

Эксперты также отметили, что предусмотренные Заданием на проведение работ по сохранению объекта культурного наследия (памятника истории и культуры) народов Российской Федерации от 23.05.2023 № 05/1186/10 в составе Раздела 3 «Проект реставрации и приспособления» стадии «Проект» - «перечень мероприятий по обеспечению пожарной безопасности» отдельным разделом не разрабатывался, необходимые мероприятия по противопожарной безопасности представлены в п. 18 Раздела «Проект организации реставрации» (06-09/23-ПОР).

В составе **исходной и разрешительной документации Проекта** представлены копии следующих документов:

- Задание на проведение работ по сохранению объекта культурного наследия (памятника истории и культуры) народов Российской Федерации от 23.05.2023 № 05/1186/10, выданное Комитетом по охране объектов культурного наследия Кемеровской области;

- Решение исполнительного комитета Кемеровского областного Совета депутатов от 06.05.1978 № 212 «Об утверждении списка памятников истории и культуры местного значения»;

- Приказ департамента культуры и национальной политики Кемеровской области от 24.10.2012 № 489 «Об утверждении особенностей объекта культурного наследия «Мемориальный комплекс «Бульвар Героев», подлежащих обязательному сохранению (предмет охраны) и установлении границ его территории»;

- Приказ Комитета по охране объектов культурного наследия Кузбасса от 15.08.2022 № 116 «Об утверждении охранного обязательства собственника или иного законного владельца объекта культурного наследия»;
- Акт технического состояния объекта культурного наследия регионального значения «Мемориальный комплекс «Бульвар Героев», расположенного по адресу: Кемеровская область, г. Новокузнецк, пр-т Октябрьский, от 16.06.2014 г.;
- Письмо МАУК «НКМ» от 15.09.2020 г. № 144;
- Договор подряда № 69-09/23 На проведение работ по сохранению объекта культурного наследия, реставрация мемориальной стены с трибунами объекта культурного наследия регионального значения «Мемориальный Комплекс «Бульвар Героев» от 06.09.2023;
- Техническое задание, выданное муниципальным автономным учреждением культуры «Новокузнецкий краеведческий музей» Приложение к договору № 06-09/23 от 06.09.2023 г.;
- Приказ Комитета по управлению муниципальным имуществом города Новокузнецка от 24.04.2016 г. №251 «О передаче имущества с баланса МБУ «Городской центр культуры и творчества» на баланс МАУК «НКМ»;
- Письмо Комитета по охране ОКН Кузбасса от 10.04.2023 № 02/808.

В соответствии с письмом Министерства культуры Российской Федерации от 24.03.2015 № 90-01-39-ГП в составе Раздела 1. «Предварительные работы» представлен Акт определения влияния предполагаемых к проведению видов работ на конструктивные и другие характеристики надежности и безопасности объекта культурного наследия (памятника истории и культуры) народов Российской Федерации от 04.03.2024 г.

Сведения об обстоятельствах, повлиявших на процесс проведения и результаты экспертизы

Обстоятельства, повлиявшие на процесс проведения и результаты экспертизы, отсутствуют.

Сведения о проведенных исследованиях

Экспертной комиссией:

- рассмотрены представленные Заказчиком документы, подлежащие экспертизе;
- проведен сравнительный анализ всего комплекса данных (документов, материалов, информации) по объекту экспертизы, принятого от заказчика, с целью определения соответствия Научно-проектной документации по сохранению объекта культурного наследия регионального значения «Мемориальный комплекс «Бульвар Героев», расположенного по адресу: Кемеровская область-Кузбасс, г. Новокузнецк, пр-кт Октябрьский. «Реставрация мемориальной стены с трибунами», шифр 06-09/23, Заданию на проведение работ по сохранению объекта культурного наследия, включенного в единый государственный реестр объектов культурного наследия (памятников истории и культуры) народов Российской Федерации, или выявленного объекта культурного наследия от 23.05.2023 № 05/1186/10, требованиям законодательства Российской Федерации в области государственной охраны объектов культурного наследия, нормативным требованиям ГОСТ Р 55528-2013 «Состав и содержание научно-проектной документации по сохранению объектов культурного наследия. Памятники истории и культуры. Общие требования», а также научной обоснованности предлагаемых проектных решений;
- выданы замечания и рекомендации по доработке разделов научно-проектной документации, которые были устранены разработчиком в процессе проведения экспертизы;

- осуществлено обсуждение результатов, проведенных исследований и проведен обмен сформированными мнениями экспертов, обобщены мнения экспертов, принято единое решение и сформулирован вывод экспертизы;

- оформлены результаты экспертизы (проведенных исследований) в виде Акта государственной историко-культурной экспертизы.

Эксперты при исследовании документов и материалов, представленных на экспертизу, сочли их достаточными для подготовки заключения.

Указанные исследования проведены с применением методов историко-архитектурного и инженерно-технического анализа в объеме, достаточном для обоснования вывода государственной историко-культурной экспертизы.

Иных положений и условий, необходимых для работы экспертной комиссии и проведения экспертизы, не требуется.

Факты и сведения, выявленные и установленные в результате проведенных исследований

Представленная для проведения экспертизы научно-проектная документация по сохранению объекта культурного наследия регионального значения «Мемориальный комплекс «Бульвар Героев», расположенного по адресу: Кемеровская область-Кузбасс, г. Новокузнецк, пр-кт Октябрьский. «Реставрация мемориальной стены с трибунами», шифр 06-09/23, разработана Обществом с ограниченной ответственностью «СтройКомФортуна» (*Лицензия на осуществление деятельности по сохранению объектов культурного наследия (памятников истории и культуры) народов Российской Федерации № МКРФ 04060 от 15 февраля 2017 г.*) по заказу законного владельца объекта культурного наследия, на основании Задания на проведение работ по сохранению объекта культурного наследия, включенного в единый государственный реестр объектов культурного наследия (памятников истории и культуры) народов Российской Федерации, или выявленного объекта культурного наследия от 23.05.2023 № 05/1186/10.

Проектные работы выполнены в соответствии с Федеральным законом от 25.06.2002 № 73-ФЗ «Об объектах культурного наследия (памятниках истории и культуры) народов Российской Федерации», Законом Кемеровской области от 29.12.2015 № 140-ОЗ «Об объектах культурного наследия (памятниках истории и культуры) Кемеровской области», решением исполнительного комитета Кемеровского областного Совета депутатов от 06.05.1978 № 212 «Об утверждении списка памятников истории и культуры местного значения», приказом департамента культуры и национальной политики Кемеровской области от 24.10.2012 № 489 «Об утверждении особенностей объекта культурного наследия «Мемориальный комплекс «Бульвар Героев», подлежащих обязательному сохранению (предмет охраны) и установлению границ его территории», Охранным обязательством собственника объекта культурного наследия, утвержденного приказом Комитета по охране объектов культурного наследия Кузбасса от 15.08.2022 № 116, правоустанавливающими документами.

В процессе экспертизы использованы сведения об объекте культурного наследия регионального значения «Мемориальный комплекс «Бульвар Героев», расположенном по адресу: Кемеровская область-Кузбасс, г. Новокузнецк, пр-кт Октябрьский (далее – Объект культурного наследия), содержащиеся в проектной документации, дополнительно собранных материалах.

Сведения о государственной охране объекта культурного наследия

Мемориальный комплекс «Бульвар Героев», расположенный в г. Новокузнецке, принят на государственную охрану как памятник истории и культуры местного значения решением исполнительного комитета Кемеровского областного Совета депутатов от

06.05.1978 № 212 «Об утверждении списка памятников истории и культуры местного значения».

Пунктом 3 статьи 64 Федерального закона от 25.06.2002 № 73-ФЗ «Об объектах культурного наследия (памятниках истории и культуры) народов Российской Федерации» памятник истории и культуры местного значения отнесен к объектам культурного наследия регионального значения, включенным в единый государственный реестр объектов культурного наследия (памятников истории и культуры) народов Российской Федерации (далее - Реестр), с последующей регистрацией в нем в соответствии с требованиями нормативных правовых актов.

Объект культурного наследия регионального значения «Мемориальный комплекс «Бульвар Героев», расположенный по адресу: Кемеровская область-Кузбасс, г. Новокузнецк, пр-кт Октябрьский, зарегистрирован в Реестре на основании приказа Министерства культуры Российской Федерации от 24.12.2012 № 1761 под номером 441210004850005.

Предмет охраны объекта культурного наследия утвержден приказом департамента культуры и национальной политики Кемеровской области от 24.10.2012 № 489 «Об утверждении особенностей объекта культурного наследия «Мемориальный комплекс «Бульвар Героев», подлежащих обязательному сохранению (предмет охраны) и установлению границ его территории».

Особенностями (предметом охраны) объекта культурного наследия регионального значения «Мемориальный комплекс «Бульвар Героев», расположенного по адресу: Кемеровская область-Кузбасс, г. Новокузнецк, пр-кт Октябрьский, послужившими основанием для включения его в Реестр и подлежащие обязательному сохранению, являются:

1. Архитектурно-композиционное и пространственное решение памятника:
 - парковая симметричная архитектурно-планировочная структура с площадью в центре и сооружениями мемориального назначения;
 - осевая структура, связавшая пр. Октябрьский и прилегающие к нему микрорайоны.
2. Основные элементы памятника:
 - монумент «Венок славы»: 4 пилона на низком стилобате поддерживают замкнутую четырехгранную фризovou композицию. Фризовая часть внутри декорирована скульптурным рельефом различной тематики, снаружи - декоративным ломано-линейным рельефом;
 - вечный огонь в центре монумента: квадратная плита с бордюром и барельефным изображением гвоздик;
 - стела на аллее, выполненная в виде стилизованных штыков;
 - пять склоненных пилонов ритмично расположенных на площади Торжеств; - мемориальная стена с трибунами. На стене выполнена монументально-декоративная композиция «Тыл - фронту»;
 - гаубица;
 - вход со стороны пр. Октябрьский: устремленная вверх арка- дуга, фигуры солдата и женщины у оснований арки.
3. Габариты и объем памятника:
 - стела (высота 25,0 м);
 - мемориальная стена (длина 90,0 м, высота 5,0 м);
 - монумент «Венок славы» (12,0x12,0x5,0 м);
 - пилоны (высота 4,0 м)
4. Материал исполнения:
 - монумент «Венок славы» - техника выколотки меди;
 - стела - нержавеющей сталь;
 - мемориальная стена - черный гранит;

- пилоны облицованы плитами «алюкобонд»;
- вход со стороны пр. Октябрьский: арка облицована плитами «алюкобонд», скульптуры из тонированного чугуна.

5. Информационные надписи:

- надписи на мемориальной стене;
- надписи на пилонах.

6. Элементы благоустройства:

- водоем, на входе со стороны пр. Октябрьского;
- аллея с цветниками и скамьями;
- металлическое ограждение вечного огня.

Границы территории и режим использования территории объекта культурного наследия утверждены приказом департамента культуры и национальной политики Кемеровской области от 24.10.2012 № 489 «Об утверждении особенностей объекта культурного наследия «Мемориальный комплекс «Бульвар Героев», подлежащих обязательному сохранению (предмет охраны) и установлении границ его территории».

Сведения о ранее выполненной проектной документации на проведение работ по сохранению объекта культурного наследия: Согласно п. 7 Задания на проведение работ по сохранению объекта культурного наследия, включенного в единый государственный реестр объектов культурного наследия (памятников истории и культуры) народов Российской Федерации, или выявленного объекта культурного наследия от 23.05.2023 № 05/1186/10, сведения отсутствуют.

При разработке Проекта были использованы материалы ранее разработанных проектов:

- Проектное решение «Благоустройство «Бульвар Героев» было разработано в 1967 году Государственным проектным институтом КЕМЕРОВОГРАЖДАНПРОЕКТ (ГПИ КЕМЕРОВОГРАЖДАНПРОЕКТ) шифр 5-199, 1974 год (шифр 354);
- ООО «УГЛЕСТРИНПРОЕКТ» Научно-проектная документация «Мемориальный комплекс «Бульвар Героев» памятник истории объект культурного наследия регионального значения по адресу: Кемеровская область, город Новокузнецк, пр. Октябрьский. Шифр 494, 2020 г.

Краткие исторические и общие сведения об объекте культурного наследия

Объект культурного наследия регионального значения «Мемориальный комплекс «Бульвар Героев» расположен в Центральном районе г. Новокузнецка.

В градостроительном отношении мемориальный комплекс «Бульвар героев» связывает пр. Октябрьский с ул. Тольятти. Мемориальный комплекс проектировался поэтапно. В общей сложности создание мемориального комплекса заняло 10 лет.

В 1968 году был объявлен общегородской конкурс на памятник Героям Великой Отечественной войны: А.С. Красилову, И.С. Герасименко, Л.А. Черемнову, которые в январе 1942 года своим телами закрыли амбразуру вражеских дзотов. Позже решили поставить памятник всем жителям Новокузнецка, не вернувшимся с войны. Для памятника было определено место у кинотеатра «Сибирь».

Чуть позже, уже во время строительства первой очереди (авторы архитектор – Ю.М. Журавков, Ю.С. Медведков, скульпторы М.Б. Смирнов, Г.Б. Франгулян), появилась необходимость выполнить весь отрезок улицы от Октябрьского проспекта до цирка как единый мемориальный ансамбль. Назван он был Бульваром Героев.

Стена с трибунами, посвященная труженикам тыла, которая является объектом настоящего проектирования, расположена напротив здания школы № 34 в центре мемориального комплекса и ограничивает с юго-восточной стороны площадь, предусмотренную для проведения торжественных массовых мероприятий.

Сооружение длиной 90 метров и высотой 5 метров размещено на большой площади, которая вмещает до 20000 человек. Напротив мемориальной стены расположены 5 пилонов, символизирующие каждый год Великой Отечественной Войны (пилоны не входят в объем настоящего проектирования).

Позднее по предложению горожан, на площади появился еще один мемориальный объект в виде штыков, высота которых составляет (не входят в объем настоящего проектирования). Высота данных объектов составляет почти 30 метров.

В общей сложности строительство мемориального комплекса заняло 10 лет. 9 мая 1975 года был зажжен Вечный огонь от пламени мартенов Кузнецкого металлургического комбината. Открытие Бульвара Героев состоялось в 1977 г. когда были закончены и установлены скульптурные рельефы (не входят в объем настоящего проектирования).

В 1989 году рядом со стеной памяти появилась пушка гаубица. Она установлена в честь 486 Бранденбургского артиллерийского полка.

К 60-ти летию Победы в Великой Отечественной войне бульвар был реконструирован.

В 2006 году был оформлен вход на Бульвар Героев в виде арки, устремившейся в небо. Две уникальные чугунные скульптуры и воин, украшающие вход на бульвар были отлиты в этом же году мастерами литейного цеха Западно-Сибирского металлургического комбината.

5 мая 2006 года на «Бульваре Героев» торжественно открылась часовня святого Георгия Победоносца, покровителя защитника отечества, а 6 мая 2010 года торжественно были открыты две мемориальные доски, на которых увековечены имена 37-ми Героев Советского Союза, одного Героя России и 9-ти полных кавалеров Ордена Славы. На данный момент в состав комплекса входят 9 объектов.

За время эксплуатации первоначальная функция мемориального комплекса не изменялась. Объект поддерживался в эксплуатационном состоянии.

В настоящее время законным владельцем Объекта культурного наследия является Муниципальное автономное учреждение культуры «Новокузнецкий краеведческий музей».

Описание технического состояния объекта культурного наследия

По результатам комплексных научных исследований, проведенных специалистами ООО «СтройКомФортуна» в 2023-2024 гг., установлены следующие дефекты, утраты, поздние наслоения объекта настоящего проектирования – Мемориальной стены с трибунами:

В целом объемно пространственное и архитектурно-художественное решения объекта проектирования, соответствуют решениям построечного периода. В процессе эксплуатации наибольшие повреждения (физический износ) получила финишная отделка, высокий износ имеют покрытие стены из оцинкованной кровельной стали и обмазочная гидроизоляция фундаментной части стены.

Фундаменты Мемориальной стены ленточные железобетонные на свайном основании. Гидроизоляция отсутствует и/или изношена. Деформаций, указывающих на неравномерные осадки фундаментов не зафиксировано. Техническое состояние фундаментов оценено как удовлетворительное, гидроизоляции фундаментной части ограничено-работоспособное.

Стена сложена из кирпича, со стороны главных фасадов, обращенных в сторону площади, облицована гранитными плитками, со стороны заднего фасада оштукатурена каменной штукатуркой, окрашена. Финишная отделка стен имеет многочисленные дефекты. На оштукатуренном фасаде стены зафиксированы многочисленные подремонты, подтеки, сколы и отслоение отдельных фрагментов штукатурки в цокольной части, волосяные трещины по всей поверхности стены. Единое колористическое решение оштукатуренной стены утрачено. На гранитных плитах облицовки по всей поверхности стены зафиксированы подтеки, трещины, мелкие сколы. Простукиваются пустоты и

бухтящие участки, часть плит отходят из плоскости их укладки (наблюдается смещение гранитных плит). Наблюдается повсеместное вымывание раствора из швов и следы стихийных подремонтов гидроизоляционными составами. Несколько плит гранитного панно «Тыл фронту» полностью отошли от поверхности кладки (сохранены и складированы).

Эстетические характеристики финишной отделки Мемориальной стены с трибунами снижены и не соответствуют историко-культурному потенциалу объекта.

Покрытие из оцинкованной стали имеет высокий процент износа, местами не работает, требуется замена покрытия на новое. Бетонная стяжка горизонтальных поверхностей **трибун** имеет многочисленные дефекты в виде сколов, отслоений, стихийных подремонтов. В рамках настоящего проекта предусмотрен демонтаж дефектной стяжки, гидроизоляции и устройство бетонной стяжки современными колерованными составами.

Отмостка со стороны площади (главного фасада) выполнена из бетонных плит. Зафиксированы участки проседания отмостки, требуется ремонт. Со стороны заднего фасада отмостка асфальтобетонная, зафиксированы участки проседания и растрескивания, а также контруклон в сторону стены. После восстановления гидроизоляции фундаментной части сооружения, предусмотрен ремонт отмостки. В материалах, соответствующих существующему покрытию благоустройства.

Приборы освещения имеют дефекты финишной отделки, требуется зачистить металлические приборы от окрасочных слоев и окрасить согласно разработанному цветовому решению.

Проектные решения (Проект по реставрации мемориальной стены с трибунами объекта культурного наследия).

Проектные решения по сохранению объекта культурного наследия регионального значения «Мемориальный комплекс «Бульвар Героев», расположенного по адресу: Кемеровская область-Кузбасс, г. Новокузнецк, пр-кт Октябрьский, в части проведения работ по реставрации мемориальной стены с трибунами, разработаны на основании Задания на проведение работ по сохранению объекта культурного наследия, включенного в единый государственный реестр объектов культурного наследия (памятников истории и культуры) народов Российской Федерации, или выявленного объекта культурного наследия от 23.05.2023 № 05/1186/10, по результатам комплексных научных исследований, проведенных на объекте культурного наследия, в том числе историко-архивных и библиографических исследований, натурных исследований – обмеров, архитектурных исследований, фотофиксационных материалов, документов, содержащих сведения об историко-культурной ценности объекта и его техническом состоянии.

Проектом предусмотрен комплекс ремонтно-реставрационных мероприятий, направленных на поддержание мемориальной стены с трибунами Объекта культурного наследия в эксплуатационном состоянии и сохранения характерных особенностей памятника.

В рамках Проекта мероприятий по перепрофилированию функционального использования Объекта культурного наследия не предусмотрено. Комплект документации предусматривает комплекс мероприятий по реставрации Мемориальной стены с трибунами, являющейся неотъемлемой частью Объекта культурного наследия.

Предполагаемый комплекс работ по реставрации Мемориальной стены с трибунами не ведет к утрате элементов, представляющих историко-культурную ценность Объекта культурного наследия (не изменяет его предмет охраны) и в соответствии с письмом Министерства культуры Российской Федерации от 24.03.2015 г. № 90-01-39 – ГП не затрагивает его конструктивные характеристики надежности и безопасности.

Характеристика проектных решений.

Проектные решения по объекту культурного наследия регионального значения «Мемориальный комплекс «Бульвар Героев», расположенному по адресу: Кемеровская область-Кузбасс, г. Новокузнецк, пр-кт Октябрьский, приняты на основании проведенных в 2023-2024 гг. предварительных и комплексных научных исследований. В разделе 1. «Предварительные работы» представлены Акт осмотра технического состояния Объекта культурного наследия по состоянию на 04.03.2024 г., Акт утрат первоначального облика Объекта культурного наследия на март 2024 г. (общий процент утрат первоначального облика Мемориальной стены с трибунами составляет: 43%), выполнена фотофиксация до начала проведения работ.

Согласно Акту определения влияния предполагаемых к проведению видов работ на конструктивные и другие характеристики надежности и безопасности объекта культурного наследия (памятника истории и культуры) народов Российской Федерации от 04.03.2024 г., предполагаемые к проведению виды работ по реставрации Мемориальной стены с трибунами не оказывают влияние на конструктивные и другие характеристики надежности и безопасности данного объекта культурного наследия (памятника истории и культуры) народов Российской Федерации.

Проектом (стадия: Эскизный проект) предусмотрен комплекс ремонтно-реставрационных мероприятий, направленных на поддержание Мемориальной стены с трибунами в эксплуатационном состоянии, а также восстановления эстетических характеристик финишной отделки, а именно:

- реставрация облицовки стены из гранита, в том числе композиции «Тыл-фронту» (без изменения предмета охраны). Весь облицовочный гранит необходимо очистить от загрязнений, выполнить реставрацию сколов и трещин докомпоновочными составами, шлифовку царапин и мелких дефектов. По завершению укладки выполнить заделку кладочных швов;

- также, с целью исторической достоверности, разработано внесение изменений в текст надписей на мемориальной стене, а именно:

Надпись: «В ГОРОДЕ БЫЛИ СФОРМИРОВАНЫ СТРЕЛКОВЫЕ ПОЛКИ 1252, 835, 674 ПРОСЛАВЛЕННЫХ СИБИРСКИХ ДИВИЗИЙ 376, 237, **22**» заменить на (отредактировать): «В ГОРОДЕ БЫЛИ СФОРМИРОВАНЫ СТРЕЛКОВЫЕ ПОЛКИ 1252, 835, 674 ПРОСЛАВЛЕННЫХ СИБИРСКИХ ДИВИЗИЙ 376, 237, **150**».

Надпись: «29 ЯНВАРЯ 1942 Г. ПОД НОВГОРОДОМ ИВАН ГЕРАСИМЕНКО, АЛЕКСАНДР КРАСИЛОВ, ЛЕОНИД ЧЕРЕМНОВ ЗАКРЫЛИ СВОИМИ ТЕЛАМИ АМБРАЗУРЫ СВОИХ ДЗОТОВ» заменить на (отредактировать): «29 ЯНВАРЯ 1942 Г. ПОД НОВГОРОДОМ ИВАН ГЕРАСИМЕНКО, АЛЕКСАНДР КРАСИЛОВ, ЛЕОНТИЙ ЧЕРЕМНОВ ЗАКРЫЛИ СВОИМИ ТЕЛАМИ АМБРАЗУРЫ СВОИХ ДЗОТОВ» (Обоснование изменений в текст разработано заместителем директора по научной работе Новокузнецкого краеведческого музея П.П. Лизогуб, подробнее см. Раздел 2 Приложение № 1,2 Проекта);

- с целью корректировки надписи выполняется следующий комплекс работ: заранее демонтированный и очищенный по технологии гранит, в месте корректировки текста шлифуется, затем по разработанному шаблону наносится надпись с последующей финишной шлифовкой по месту;

- предусмотрена полная замена дефектной штукатурки заднего фасада стены. Финишную штукатурку предусмотрено выполнить из гранитной крошки крупной фракции - 2-5 мм (цвет натурального камня с привязкой к существующему общему колористическому решению), с последующим покрытием штукатурки гидрофобным и антивандальным (антиграффити) прозрачными покрытиями (без изменения предмета охраны);

- на основании архивных данных, сохранившихся первоначальных проектных решений, настоящей документацией предусматривается замена изношенного покрытия (отлива) стены из оцинкованной стали на покрытие из медного листа;

- стальной уголок у основания стены полностью подлежит замене на новый. Арматурные стержни после демонтажа гранитной плитки предусмотрено зачистить от коррозии, обработать антикоррозионными составами;

- дефектную бетонную стяжку трибун и ее финишное покрытие предусмотрено демонтировать методом мягкого бластинга и последующей обработкой специальным составом. После снятия дефектного бетонного слоя металлические элементы зачистить от коррозии, обработать антикоррозионными составами. Выполнить гидроизоляцию бетонного основания с последующим устройством новой бетонной стяжки. Для стяжки предусмотрен состав, колерованный согласно разработанному цветовому решению;

- приборы освещения предусмотрено зачистить от дефектных окрасочных слоев и окрасить согласно разработанному цветовому решению. Металлические светильники реставрируются на месте без предварительного демонтажа. Металлические конструкции светильника подлежат очистке от окрасочных слоев методом мягкого бластинга, при необходимости «Очистителем «Реноватор», с последующей окраской согласно цветовому решению. Осветительные приборы, закрепленные под металлической крышкой (отливом) – не являются предметом охраны, демонтируются до начала производства работ по демонтажу гранита. Существующая проводка подлежит замене на новую. После демонтажа дефектной штукатурки проводку проложить по заднему фасаду скрыто в кабель-канале. Подключение металлических светильников осуществлять используя существующие каналы (отверстия). По завершению реставрации отделки мемориальной стены демонтированные светильники в верхней части стены установить на место, проводку подвести под металлическим (медным) покрытием (отливом);

- ремонтно-восстановительные мероприятия по устройству обмазочной гидроизоляции фундаментной части по всему периметру сооружения;

- по завершению работ по восстановлению гидроизоляции фундаментной части, нарушенная отмостка подлежит восстановлению. Со стороны площади отмостка выполняется из бетонных плит, со стороны заднего фасада – бетон.

Следует отметить, что благоустройство перед Мемориальной стеной с трибунами имеет ровный рельеф с твердым покрытием и представляет собой площадь для проведения торжественных мероприятий. Доступность реставрируемого сооружения (мемориальной стены) для маломобильных групп без изменения его облика обеспечена.

Разработка мероприятий по обеспечению доступа маломобильных групп населения непосредственно на трибуны не целесообразна и ведет к изменению облика объекта культурного наследия, нарушая визуальное восприятие элементов представляющих историко-культурную ценность. Эксплуатация реставрируемого сооружения маломобильными группами населения возможна без специальных мероприятий, необходимость в их разработке отсутствует.

Конструктивные и объемно-планировочные решения

По результатам комплексных научных исследований установлено, что безопасная эксплуатация сооружения в целом обеспечена, угроза внезапного обрушения основных конструкций отсутствует, проведение первоочередных противоаварийных мероприятий НЕ ТРЕБУЕТСЯ.

Разделом КР предусмотрены следующие решения:

- мероприятия по восстановлению гидроизоляции фундаментной части по всему периметру сооружения;

- мероприятия по устройству отмостки по периметру сооружения (по результатам восстановления гидроизоляции);

- мероприятия по замене покрытия стены (отлива) из оцинкованной стали на новое из медного листа.

В целом, весь комплекс мероприятий, предусмотренный настоящим проектом, направлен на поддержание объекта в эксплуатационном состоянии и восстановлению эстетических характеристик финишной отделки, не изменяет особенности (предмет

охраны) Объекта культурного наследия, послужившие основанием для его включения в единый государственный реестр объектов культурного наследия (памятников истории и культуры) народов Российской Федерации и подлежащие обязательному сохранению, и не окажет негативного воздействия на его сохранность.

Проект по реставрации мемориальной стены с трибунами объекта культурного наследия регионального значения «Мемориальный комплекс «Бульвар Героев», расположенного по адресу: Кемеровская область-Кузбасс, г. Новокузнецк, пр-кт Октябрьский (*стадия «Проект»*), разработан на основании принципиальных решений Эскизного проекта, дающих научно-методическое обоснование проектных объемно-планировочных, архитектурных и конструктивных решений в части планируемых работ, направленных на поддержание в эксплуатационном состоянии мемориальной стены с трибунами без изменения её ценностных характеристик, отнесенных к особенностям Объекта культурного наследия, подлежащим обязательному сохранению.

Проект разработан с учетом требований постановления Правительства Российской Федерации от 16.02.2008 № 87 «О составе разделов проектной документации и требованиях к их содержанию» и включает:

- пояснительную записку;
- архитектурные решения с графическим материалом;
- конструктивные решения с графическим материалом;
- проект организации реставрации;
- смету на строительство, реконструкцию, капитальный ремонт, снос объекта капитального строительства.

В разделах архитектурные решения и конструктивные решения стадии «Проект» подтверждаются и детально проработаны принципиальные решения Эскизного проекта по реставрации мемориальной стены с трибунами Объекта культурного наследия согласно современным требованиям эксплуатации мемориальных сооружений.

Проект организации реставрации содержит необходимые материалы, в которых решаются вопросы рациональной организации работ по реставрации Мемориальной стены с трибунами Объекта культурного наследия и определяется, в том числе описание особенностей проведения работ в условиях стесненной городской застройки. ПОР содержит обоснование принятой организационно-технологической схемы, определяющей последовательность работ, обеспечивающей соблюдение установленных в календарном плане сроков завершения работ, перечень видов строительных и монтажных работ, ответственных конструкций, участков сетей инженерно-технического обеспечения, подлежащих освидетельствованию с составлением соответствующих актов приемки перед производством последующих работ и устройством последующих конструкций, технологическая последовательность работ, обосновывается их продолжительность, обоснование размеров и оснащения площадок для складирования материалов, конструкций, оборудования, укрупненных модулей и стендов для их сборки, предложения по обеспечению контроля качества работ, а также поставляемых на площадку и монтируемых оборудования, конструкций и материалов, мероприятия по противопожарной безопасности, по охране окружающей среды в период производства работ, по охране объектов в период производства работ и другие данные.

Графическая часть ПОР включает стройгенплан.

Перечень документов и материалов, собранных и полученных при проведении экспертизы, а также использованной для нее специальной, технической и справочной литературы

- Приказ Министерства регионального развития Российской Федерации от 30.12.2009 № 624 «Об утверждении Перечня видов работ по инженерным изысканиям, по подготовке проектной документации, по строительству, реконструкции, капитальному ремонту объектов капитального строительства, которые оказывают влияние на безопасность объектов капитального строительства»;

- ГОСТ 31937-2011 «Здания и сооружения. Правила обследования и мониторинга технического состояния», утвержденный и введенный в действие для добровольного применения с 01.01.2014 г. приказом Федерального агентства по техническому регулированию и метрологии от 27.12.2012 № 1984-ст;

- ГОСТ Р 55528-2013 «Состав и содержание научно-проектной документации по сохранению объектов культурного наследия (памятники истории и культуры). Общие требования», утвержденный и введенный в действие с 01.01.2014 г. приказом Федерального агентства по техническому регулированию и метрологии от 28.08.2013 № 593-ст;

- ГОСТ Р 55567-2013 «Порядок организации и ведения инженерно-технических исследований на объектах культурного наследия. Памятники истории и культуры. Общие требования», утвержденный и введенный в действие с 01.06.2014 г. приказом Федерального агентства по техническому регулированию и метрологии от 28.08.2013 № 665-ст;

- ГОСТ Р 56905-2016 «Проведение обмерных и инженерно-геодезических работ на объектах культурного наследия. Общие требования», утверждённый и введенный для добровольного применения с 01.09.2016 г. приказом Федерального агентства по техническому регулированию и метрологии от 29.03.2016 № 220-ст;

- ГОСТ Р 58178-2018 «Сохранение объектов культурного наследия. Доступность объектов культурного наследия для маломобильных групп населения. Общие требования», утвержденный и введенный в действие с 01.03.2019 приказом Федерального агентства по техническому регулированию и метрологии от 13.07.2018 № 415-ст;

- ГОСТ Р 21.101-2020 «Система проектной документации для строительства. Основные требования к проектной и рабочей документации», утвержденный и введенный в действие с 01.01.2021 г. приказом Федерального агентства по техническому регулированию и метрологии от 23.06.2020 № 282-ст;

- ГОСТ Р 59437-2021 «Сохранение памятников каменного зодчества. Общие требования», утвержденный и введенный в действие с 01.06.2021 г. приказом Федерального агентства по техническому регулированию и метрологии от 20.04.2021 № 234-ст;

- ГОСТ Р 59493-2021 «Сохранение объектов культурного наследия. Памятники каменного зодчества. Документирование процессов исследования, консервации и реставрации», утвержденный и введенный в действие с 01.08.2021 г. приказом Федерального агентства по техническому регулированию и метрологии от 18.05.2021 № 366-ст;

- ГОСТ Р 70005-2022 Сохранение объектов культурного наследия от биопоражений. Классификация, методы защиты и ликвидации последствий. Общие требования», утвержденный и введенный в действие с 01.05.2022 приказом Федерального агентства по техническому регулированию и метрологии от 11.02.2022 № 63-ст;

- ГОСТ Р 70630-2023 «Сохранение объектов культурного наследия. Технологические процессы подготовки раздела научно-проектной документации. Предварительные работы», утвержденный и введенный в действие с 01.02.2024 приказом Федерального агентства по техническому регулированию и метрологии от 12.12.2023 1565-ст;

- ГОСТ Р 70631.1-2023 «Сохранение объектов культурного наследия. Технологические процессы подготовки раздела научно-проектной документации. Часть 1. Комплексные научные исследования», утвержденный и введенный в действие с 01.02.2024

приказом Федерального агентства по техническому регулированию и метрологии от 12.12.2023 1566-ст;

- ГОСТ Р 70632.1-2023 «Сохранение объектов культурного наследия. Технологические процессы подготовки раздела научно-проектной документации. Проект реставрации и приспособления. Часть 1. Стадия «Эскизный проект», утвержденный и введенный в действие с 01.02.2024 приказом Федерального агентства по техническому регулированию и метрологии от 12.12.2023 1567-ст;

- ГОСТ Р 70632.2-2023 «Сохранение объектов культурного наследия. Технологические процессы подготовки раздела научно-проектной документации. Проект реставрации и приспособления. Часть 2. Стадия «Проект», утвержденный и введенный в действие с 01.02.2024 приказом Федерального агентства по техническому регулированию и метрологии от 12.12.2023 1568-ст;

- Письмо Министерства культуры Российской Федерации от 24.03.2015 № 90-01-39-ГП;

- Письмо Министерства культуры Российской Федерации от 28.08.2015 № 280-01-39-ГП;

- Письмо Министерства культуры Российской Федерации от 16.10.2015 № 338-01-39-ГП; Методические рекомендации по разработке научно-проектной документации на проведение работ по сохранению объектов культурного наследия (памятников истории и культуры) народов Российской Федерации;

- Письмо Министерства культуры Российской Федерации от 30.11.2015 № 387-01-39-ГП «О порядке принятия решения о влиянии видов работ на конструктивную надежность и безопасность объекта культурного наследия»;

- Письмо Министерства культуры Российской Федерации от 24.03.2016 № 93-01-39-НМ;

- Письмо Министерства культуры Российской Федерации от 02.12.2019 № 18930-12-02 «О работах по сохранению культурного наследия».

Обоснование вывода экспертизы.

Представленная для проведения экспертизы научно-проектная документация по сохранению объекта культурного наследия регионального значения «Мемориальный комплекс «Бульвар Героев», расположенного по адресу: Кемеровская область-Кузбасс, г. Новокузнецк, пр-кт Октябрьский. «Реставрация мемориальной стены с трибунами», шифр 06-09/23, разработана Обществом с ограниченной ответственностью «СтройКомФортуна» (*Лицензия на осуществление деятельности по сохранению объектов культурного наследия (памятников истории и культуры) народов Российской Федерации № МКРФ 04060 от 15 февраля 2017 г.*), по заказу законного владельца Объекта культурного наследия, на основании Задания на проведение работ по сохранению объекта культурного наследия, включенного в единый государственный реестр объектов культурного наследия (памятников истории и культуры) народов Российской Федерации, или выявленного объекта культурного наследия от 23.05.2023 № 05/1186/10, по результатам комплексных научных исследований, проведенных на объекте, в том числе историко-архивных и библиографических исследований, натурных исследований – обмеров, архитектурных исследований, фотофиксационных материалов, инженерно-технического исследования, содержит необходимые материалы и документы, достаточные для обоснования принятых решений, направленных на решение задач по сохранению сооружения, как объекта культурного наследия.

Проектные работы по объекту культурного наследия регионального значения «Мемориальный комплекс «Бульвар Героев», расположенного по адресу: Кемеровская область-Кузбасс, г. Новокузнецк, пр-кт Октябрьский (стадия «Проект»), выполнены в соответствии с Федеральным законом от 25.06.2002 № 73-ФЗ «Об объектах культурного наследия (памятниках истории и культуры) народов Российской Федерации», Законом

Кемеровской области от 29.12.2015 № 140-ОЗ «Об объектах культурного наследия (памятниках истории и культуры) Кемеровской области», решением исполнительного комитета Кемеровского областного Совета депутатов от 06.05.1978 № 212 «Об утверждении списка памятников истории и культуры местного значения», приказом департамента культуры и национальной политики Кемеровской области от 24.10.2012 № 489 «Об утверждении особенностей объекта культурного наследия «Мемориальный комплекс «Бульвар Героев», подлежащих обязательному сохранению (предмет охраны) и установлении границ его территории», правоустанавливающими документами, и основываются на принципиальных архитектурных и конструктивных решениях Эскизного проекта Мемориальной стены с трибунами Объекта культурного наследия.

Работы по сохранению объекта культурного наследия, предусмотренные Проектом, не изменяют основные функциональные, технические, архитектурно-художественные решения и габариты Мемориальной стены с трибунами Объекта культурного наследия, не изменяют элементы объекта культурного наследия, представляющие историко-культурную ценность, направлены на поддержание объекта культурного наследия в эксплуатационном состоянии и создание условий для его дальнейшего использования без изменения его особенностей, составляющих предмет охраны, утвержденный приказом департамента культуры и национальной политики Кемеровской области от 24.10.2012 № 489.

Согласно Акту определения влияния предполагаемых к проведению видов работ на конструктивные и другие характеристики надежности и безопасности объекта культурного наследия (памятника истории и культуры) народов Российской Федерации от 04.03.2024 г., предполагаемые к выполнению указанные виды работ по сохранению объекта культурного наследия **не оказывают влияние** на конструктивные и другие характеристики надежности и безопасности данного объекта культурного наследия (памятника истории и культуры) народов Российской Федерации.

Предложенные проектные решения по сохранению объекта культурного наследия регионального значения «Мемориальный комплекс «Бульвар Героев», расположенного по адресу: Кемеровская область-Кузбасс, г. Новокузнецк, пр-кт Октябрьский, соответствуют сложившейся методике ведения научно-исследовательских и проектных работ по сохранению объектов культурного наследия (памятниках истории и культуры) народов Российской Федерации, в том числе соответствуют нормам ст. 40, 42, 43, 44 Федерального закона от 25.06.2002 № 73-ФЗ «Об объектах культурного наследия (памятниках истории и культуры) народов Российской Федерации», учитывают современные строительные нормы и правила, требования к эксплуатации мемориальных сооружений.

Работы по сохранению объекта культурного наследия регионального значения «Мемориальный комплекс «Бульвар Героев», расположенного по адресу: Кемеровская область-Кузбасс, г. Новокузнецк, пр-кт Октябрьский, запроектированы с применением технологии и материалов, традиционно используемых в практике реставрационных или ремонтных работ.

Входящие в состав научно-проектной документации по сохранению объекта культурного наследия регионального значения «Мемориальный комплекс «Бульвар Героев», расположенного по адресу: Кемеровская область-Кузбасс, г. Новокузнецк, пр-кт Октябрьский. «Реставрация мемориальной стены с трибунами», шифр 06-09/23 - Раздел 1. «Предварительные работы», Раздел 2. «Комплексные научные исследования», Раздел 3. «Проект реставрации и приспособления» (Стадия: «Эскизный проект»; Стадия: «Проект») содержат необходимые материалы и документы, установленные национальным стандартом Российской Федерации ГОСТ Р 55528-2013 «Состав и содержание научно-проектной документации по сохранению объектов культурного наследия. Памятники истории и культуры. Общая часть», обеспечивающие на их основании возможность разработки рабочей документации и последующего проведения работ по сохранению Объекта культурного наследия.

Разработка стадии «Рабочая проектная документация» на основании стадии «Проект» научно-проектной документации по сохранению объекта культурного наследия регионального значения «Мемориальный комплекс «Бульвар Героев», расположенного по адресу: Кемеровская область-Кузбасс, г. Новокузнецк, пр-кт Октябрьский. «Реставрация мемориальной стены с трибунами», шифр 06-09/23 и последующее проведение работ по сохранению объекта культурного наследия регионального значения «Мемориальный комплекс «Бульвар Героев», расположенного по адресу: Кемеровская область-Кузбасс, г. Новокузнецк, пр-кт Октябрьский, эксперты считают возможным.

Вывод экспертизы.

Научно-проектная документация по сохранению объекта культурного наследия регионального значения «Мемориальный комплекс «Бульвар Героев», расположенного по адресу: Кемеровская область-Кузбасс, г. Новокузнецк, пр-кт Октябрьский. «Реставрация мемориальной стены с трибунами», шифр 06-09/23, разработанная Обществом с ограниченной ответственностью «СтройКомФортуна» (Лицензия на осуществление деятельности по сохранению объектов культурного наследия (памятников истории и культуры) народов Российской Федерации № МКРФ 04060 от 15 февраля 2017 г.) соответствует (ПОЛОЖИТЕЛЬНОЕ ЗАКЛЮЧЕНИЕ) требованиям законодательства Российской Федерации в области государственной охраны объектов культурного наследия и рекомендуется к согласованию органом исполнительной власти Кемеровской области, уполномоченным в области сохранения, использования, популяризации и государственной охраны объектов культурного наследия, в порядке, установленном законодательством.

Мы, эксперты Исхакова Гюзель Юнесовна, Нестеренко Игорь Михайлович, Свиридовский Олег Антонович, несем ответственность за достоверность и обоснованность сведений и выводов, изложенных в настоящем акте, а также за соблюдение принципов проведения государственной историко-культурной экспертизы, установленных статьей 29 Федерального закона от 25.06.2002 № 73-ФЗ «Об объектах культурного наследия (памятниках истории и культуры) народов Российской Федерации».

Настоящий акт государственной историко-культурной экспертизы составлен на электронном носителе в формате переносимого документа (PDF) с приложениями и документами, прилагаемыми к настоящему акту, и являющимися его неотъемлемой частью, подписан усиленными квалифицированными электронными подписями.

К настоящему заключению (акту) экспертизы прилагаются:

1. Приложение № 1. Фото № 1. Объект культурного наследия «Мемориальный комплекс «Бульвар Героев». Мемориальная стена с трибунами. Главный фасад (фрагмент композиции «Тыл-фронту»). Взгляд с площади. Фото март 2024 г. Фото № 4. Объект культурного наследия «Мемориальный комплекс «Бульвар Героев». Мемориальная стена с трибунами. Главный фасад (фрагмент композиции «Тыл-фронту»). Взгляд с площади. Фото март 2024 г. Фото № 12. Объект культурного наследия «Мемориальный комплекс «Бульвар Героев». Мемориальная стена. Главный фасад. Фрагмент. Взгляд с трибуны. Фото март 2024 г. Фото № 24. Объект культурного наследия «Мемориальный комплекс «Бульвар Героев». Мемориальная стена. Задний фасад. Общий вид. Фото март 2024 г. – на 2 л.

2. Приложение № 2. Чертеж. Стадия П. Лист 5. План-схема. Вид А. Трибуна Ремонтно-реставрационные мероприятия – на 1 л.

3. Приложение № 3. Чертеж. Стадия П. Лист 6. Схема ремонтно-реставрационных работ. Вид А. Вид Б. Вид В. Вид Г. Развертки стен – на 1 л.

4. Приложение № 4. Чертеж. Стадия П. Лист 7. Разрез 1-1 – на 1 л.

5. Приложение № 5. Чертеж. Стадия П. Лист 16. Изменение надписи на мемориальной стене в монументально-декоративной композиции «Тыл-фронту». Фрагмент 1. Фрагмент 2 – на 1 л.

6. Протокол № 1 организационного заседания экспертной комиссии по вопросу рассмотрения научно-проектной документации по сохранению объекта культурного наследия регионального значения «Мемориальный комплекс «Бульвар Героев», расположенного по адресу: Кемеровская область-Кузбасс, г. Новокузнецк, пр-кт Октябрьский. «Реставрация мемориальной стены с трибунами», от 15 апреля 2024 года - на 4 л.

7. Протокол № 2 рабочего заседания экспертной комиссии по вопросу рассмотрения научно-проектной документации по сохранению объекта культурного наследия регионального значения «Мемориальный комплекс «Бульвар Героев», расположенного по адресу: Кемеровская область-Кузбасс, г. Новокузнецк, пр-кт Октябрьский. «Реставрация мемориальной стены с трибунами», от 22 апреля 2024 года – на 2 л.

В соответствии с п. 26 Положения о государственной историко-культурной экспертизе, утвержденного постановлением Правительства Российской Федерации от 15.07.2009 № 569, к настоящему экспертному заключению также прилагается Научно-проектная документация по сохранению объекта культурного наследия регионального значения «Мемориальный комплекс «Бульвар Героев», расположенного по адресу: Кемеровская область-Кузбасс, г. Новокузнецк, пр-кт Октябрьский. «Реставрация мемориальной стены с трибунами», шифр 06-09/23.

Председатель экспертной комиссии

И.М. Нестеренко

Ответственный секретарь экспертной комиссии

О.А. Свиридовский

Член экспертной комиссии

Г.Ю. Исхакова

Дата оформления заключения экспертизы: **22 апреля 2024 г.**



Фото № 1. Объект культурного наследия «Мемориальный комплекс «Бульвар Героев». Мемориальная стена с трибунами. Главный фасад (фрагмент композиции «Тыл-фронту»). Взгляд с площади. Фото март 2024 г.



Фото № 4. Объект культурного наследия «Мемориальный комплекс «Бульвар Героев». Мемориальная стена с трибунами. Главный фасад (фрагмент композиции «Тыл-фронту»). Взгляд с площади. Фото март 2024 г.

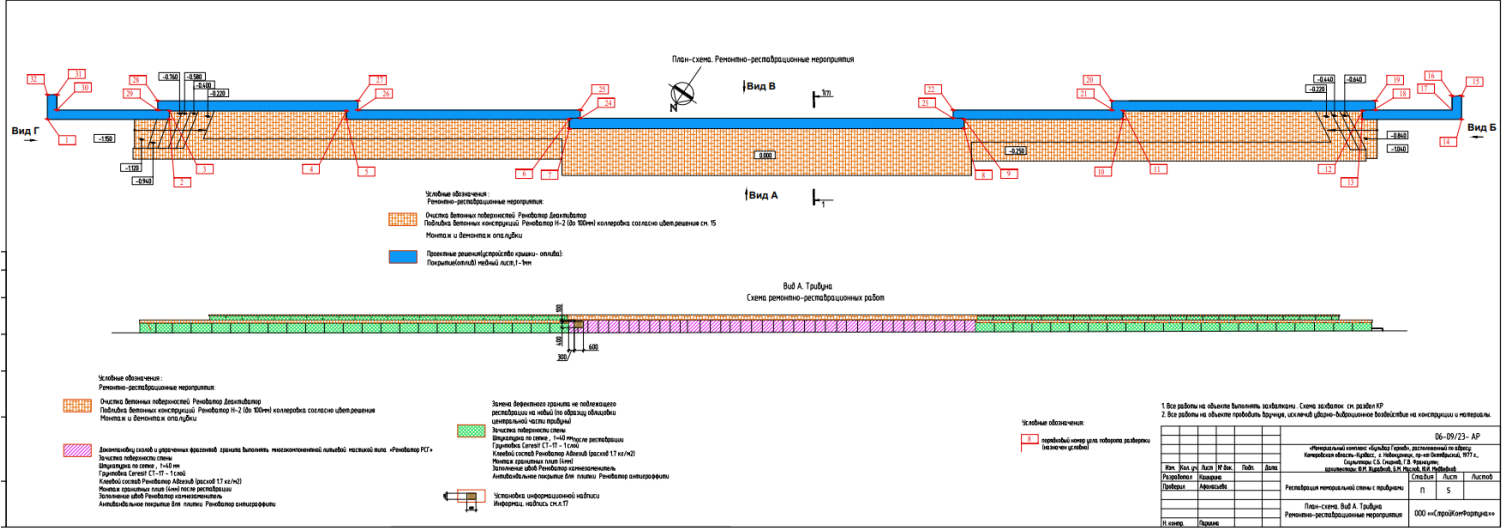



Фото № 12. Объект культурного наследия «Мемориальный комплекс «Бульвар Героев». Мемориальная стена. Главный фасад. Фрагмент. Взгляд с трибуны. Фото март 2024 г.




Фото № 24. Объект культурного наследия «Мемориальный комплекс «Бульвар Героев». Мемориальная стена. Задний фасад. Общий вид. Фото март 2024 г.

Приложение № 2 к акту государственной историко-культурной экспертизы



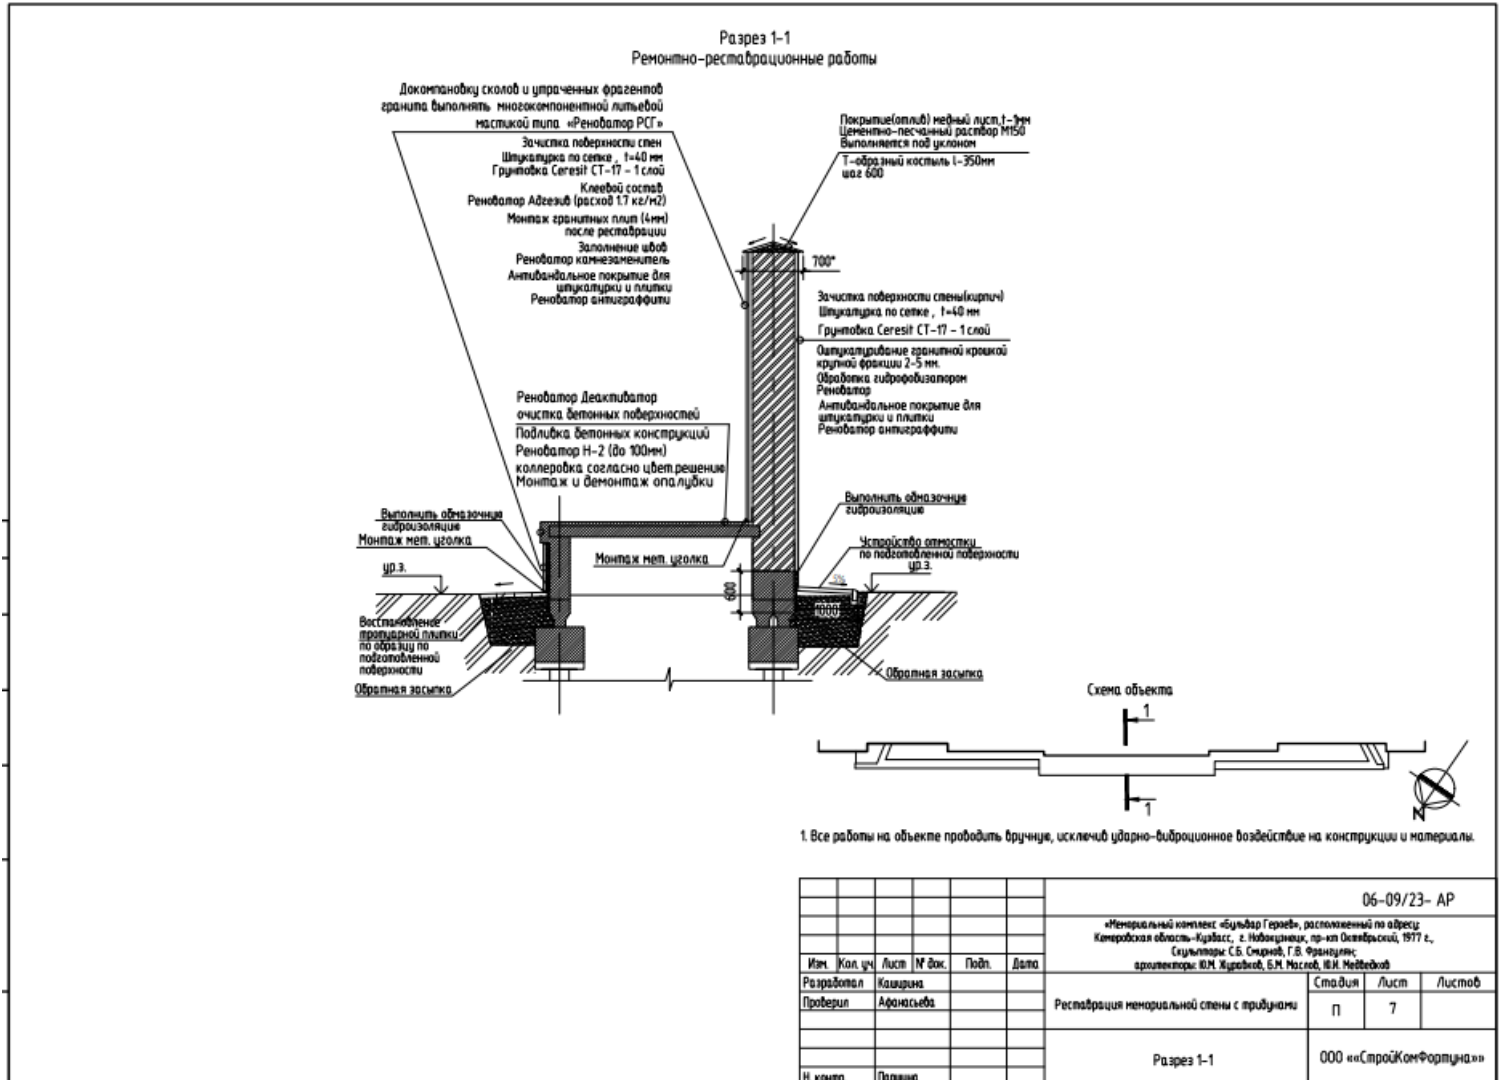

Приложение № 5
к акту государственной
историко-культурной экспертизы

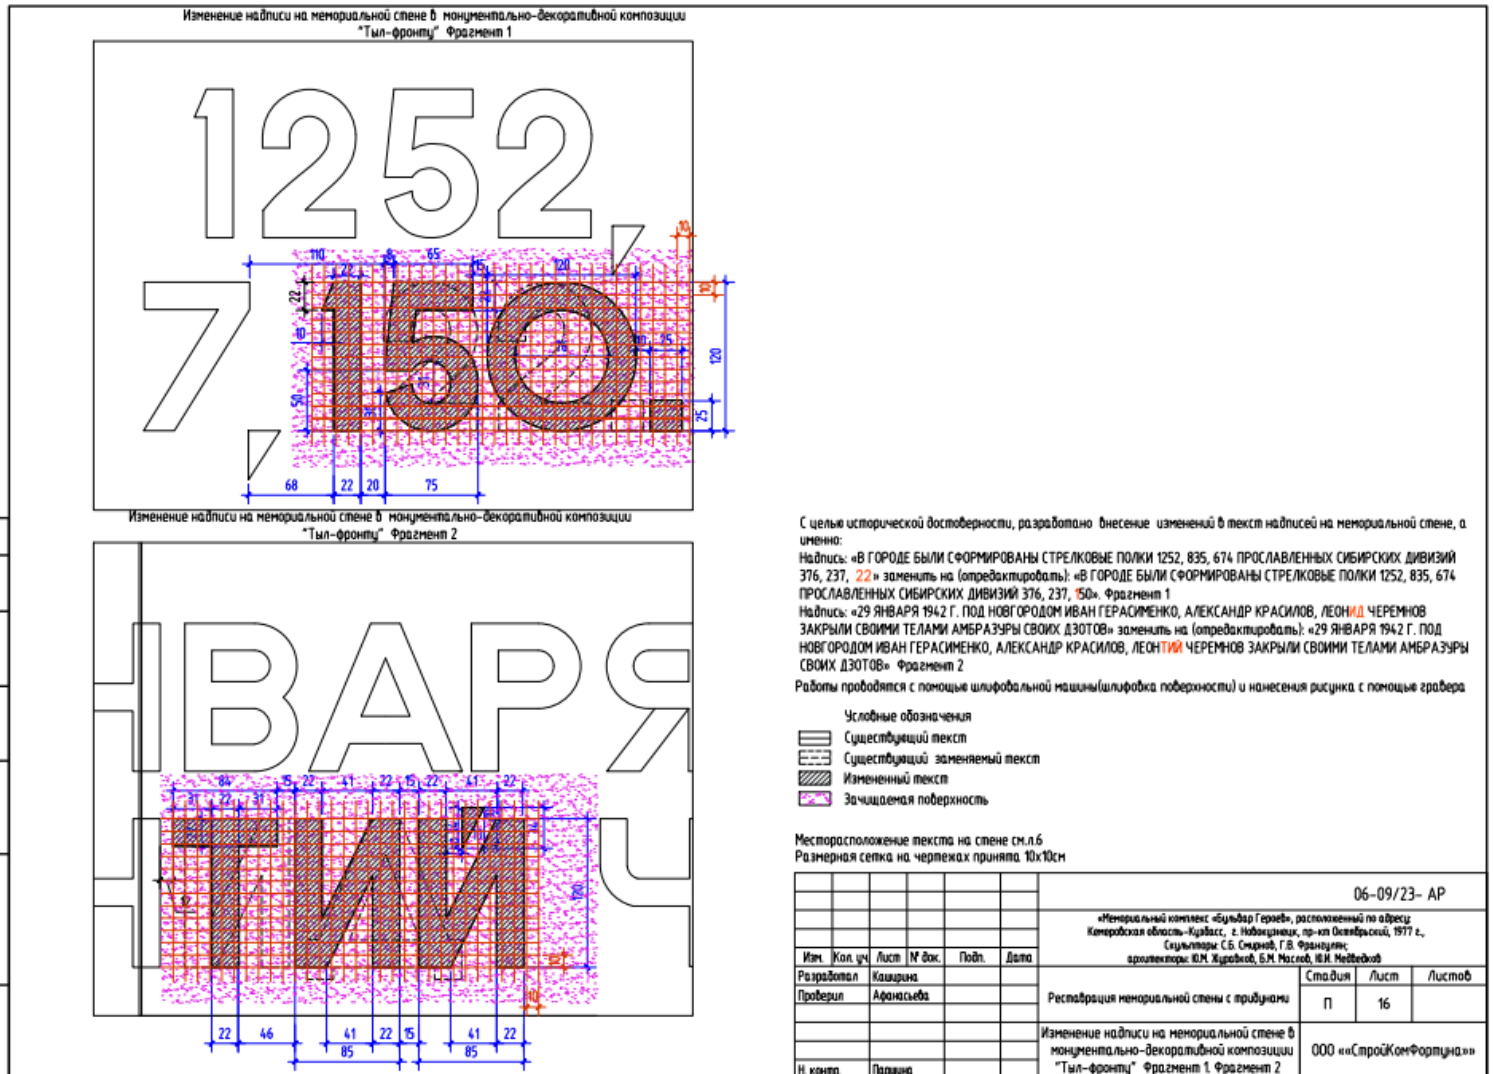

ПРОТОКОЛ № 1

организационного заседания экспертной комиссии

по вопросу рассмотрения научно-проектной документации по сохранению объекта культурного наследия регионального значения «Мемориальный комплекс «Бульвар Героев», расположенного по адресу: Кемеровская область-Кузбасс, г. Новокузнецк, пр-кт Октябрьский. «Реставрация мемориальной стены с трибунами»

15 апреля 2024 г.

г. Казань, г. Омск

Совещались по дистанционной связи:

**Исхакова
Гюзель Юнесовна**

образование высшее, архитектор, архитектор первой категории (направление – проектные работы по реставрации и консервации на объектах культурного наследия - приказ МК РФ от 26.07.2017 № 1252). Стаж работы в сфере сохранения объектов культурного наследия 29 лет; эксперт по проведению государственной историко-культурной экспертизы, главный архитектор проекта ООО «Проектно-производственные мастерские», член Научно-методического совета по культурному наследию при Комитете Республики Татарстан по охране объектов культурного наследия. Аттестованный эксперт по проведению государственной историко-культурной экспертизы - приказ Министерства культуры Российской Федерации от 30.12.2021 № 2304.

**Нестеренко
Игорь Михайлович**

образование высшее, историк. Стаж работы в сфере сохранения объектов культурного наследия 35 лет, эксперт ООО «ЦМП», член Научно-методического совета по культурному наследию при Комитете Республики Татарстан по охране объектов культурного наследия. Аттестованный эксперт по проведению государственной историко-культурной экспертизы - приказ Министерства культуры Российской Федерации от 26.04.2021 № 557.

**Свиридовский
Олег Антонович**

образование высшее, историк. Стаж работы в сфере сохранения объектов культурного наследия 32 года. Ведущий инженер Сектора методов исследования проблем развития регионов Федерального государственного бюджетного учреждения науки Омский научный центр Сибирского отделения Российской академии наук (ОНЦ СО РАН), председатель Общественного совета по вопросам культурного наследия Министерства культуры Омской области, член президиума Омского регионального общественного благотворительного Фонда «Культура Сибири». Аттестованный эксперт по проведению государственной историко-культурной экспертизы - приказ Министерства культуры РФ от 25.12.2023 г. № 3493.

Повестка дня:

1. Утверждение состава Экспертной комиссии.
2. Выбор председателя и ответственного секретаря Экспертной комиссии.
3. Определение порядка работы и принятия решений Экспертной комиссии.
4. Определение перечня документов, запрашиваемых у заказчика для проведения экспертизы.

Слушали:

1. Об утверждении состава Экспертной комиссии

Решили:

Утвердить состав Экспертной комиссии:

Исхакова Гюзель Юнесовна;

Нестеренко Игорь Михайлович;

Свиридовский Олег Антонович.

2. О выборе председателя и ответственного секретаря Экспертной комиссии

Вопрос о выборе председателя и ответственного секретаря был поставлен на голосование. Решение было принято единогласно.

Решили:

Избрать председателем Экспертной комиссии: Нестеренко Игоря Михайловича.

Избрать ответственным секретарём Экспертной комиссии: Свиридовского Олега Антоновича.

3. Определение порядка работы и принятия решений Экспертной комиссии

О.А. Свиридовский уведомил членов экспертной комиссии о получении от заказчика – ООО «Сибирьреставрация» для проведения государственной историко-культурной экспертизы научно-проектной документации по сохранению объекта культурного наследия регионального значения «Мемориальный комплекс «Бульвар Героев», расположенного по адресу: Кемеровская область-Кузбасс, г. Новокузнецк, пр-кт Октябрьский. «Реставрация мемориальной стены с трибунами», шифр 06-09/23, разработанной Обществом с ограниченной ответственностью «СтройКомФортуна», в электронном виде в составе:

Номер тома	Обозначение	Наименование
Раздел I. Предварительные работы		
1	06-09/23-ПР	<i>Часть 1.</i> Исходно-разрешительная документация
		<i>Часть 2.</i> Предварительные исследования
		<i>Часть 3.</i> Фотофиксация объекта до начала проведения работ
Раздел II. Комплексные научные исследования		
2	06-09/23-КНИ	<i>Часть 1.</i> Историко-архивные и библиографические исследования
		<i>Книга 1.</i> Историческая записка
		<i>Часть 2.</i> Натурные исследования
		<i>Книга 1.</i> Архитектурные обмеры
		<i>Часть 3.</i> Инженерно-технические исследования
		<i>Часть 4.</i> Отчет по комплексным научным исследованиям
Раздел III. Проект реставрации и приспособления		

Стадия: Эскизный проект		
3.1	06-09/23-ЭП	Часть 1. Пояснительная записка с обоснованием проектных решений
		Часть 2. Архитектурные решения
		Часть 3. Конструктивные решения
Стадия: Проект (Согласно постановлению № 87 «О составе разделов проектной документации и требованиях к их содержанию»)		
3.2	06-09/23-ПЗ	Раздел 1. Пояснительная записка
	06-09/23-АР	Раздел 3. Архитектурные решения
	06-09/23-КР	Раздел 4. Конструктивные решения
	06-09/23-ПОР	Раздел 7. Проект организации реставрации
	06-09/23-СМ	Раздел 12. Смета на строительство, реконструкцию, капитальный ремонт, снос объекта капитального строительства
Раздел IV. Рабочая проектная документация		
4	06-09/23- АС	Архитектурно-строительные решения

Эксперты отметили, что согласно ГОСТу Р 55528-2013 «Состав и содержание научно-проектной документации по сохранению объектов культурного наследия (памятники истории и культуры). Общие требования», утвержденному и введенному в действие с 01.01.2014 приказом Федерального агентства по техническому регулированию и метрологии от 28.08.2013 г. № 593-ст:

«7.5.3. Стадия "Рабочая проектно-сметная документация" включает: рабочие чертежи и сметы на выполнение производственных работ, маркировочные чертежи и шаблоны (при необходимости); спецификации на оборудование, ценные породы древесины, природный камень, цветные и драгоценные металлы, ведомости и сводные ведомости потребности в материалах в соответствии с ГОСТ 21.110, в части, не противоречащей сохранению объекта культурного наследия.

7.5.3.1. Рабочая документация разрабатывается на основе проекта реставрации и приспособления и может выдаваться заказчику поэтапно в соответствии с календарным планом, включенным в состав договора подряда на выполнение научно-проектных работ, а также может уточняться и дополняться в процессе проведения ремонтно-реставрационных работ».

Решили:

3.1. Определить следующий порядок работы и принятия решений Экспертной комиссии:

3.1.1. Члены комиссии самостоятельно знакомятся с материалами по объекту экспертизы, обсуждают материалы экспертизы и совместно принимают решение.

3.1.2. Председатель Экспертной комиссии обобщает мнение членов комиссии и излагает его в форме Акта экспертизы.

3.1.3. Протоколы подписываются всеми членами комиссии, усиленными квалифицированными электронными подписями экспертов в порядке, установленном Положением о государственной историко-культурной экспертизе, утвержденным Постановлением Правительства Российской Федерации от 15.07.2009 № 569.

3.1.4. Работу Экспертной комиссии организуют председатель и ответственный секретарь.

3.1.5. В своей работе Экспертная комиссия руководствуется ст. 29 и 31 Федерального закона от 25.06.2002 № 73-ФЗ «Об объектах культурного наследия

(памятниках истории и культуры) народов Российской Федерации» (в действующей редакции); Положением о государственной историко-культурной экспертизе, утверждённым постановлением Правительства Российской Федерации от 15.07.2009 № 569, другими федеральными нормативными актами, а также вышеуказанным Порядком.

4. Об определении перечня документов, запрашиваемых у заказчика для проведения экспертизы.

Решили:

4.1. Запрашивать у заказчика дополнительные материалы по мере возникновения потребности в рабочем порядке.

Председатель экспертной комиссии

И.М. Нестеренко

Ответственный секретарь экспертной комиссии

О.А. Свиридовский

Член экспертной комиссии

Г.Ю Исхакова

ПРОТОКОЛ № 2

рабочего заседания экспертной комиссии

по вопросу рассмотрения научно-проектной документации по сохранению объекта культурного наследия регионального значения «Мемориальный комплекс «Бульвар Героев», расположенного по адресу: Кемеровская область-Кузбасс, г. Новокузнецк, пр-кт Октябрьский. «Реставрация мемориальной стены с трибунами»

22 апреля 2024 г.

г. Казань, г. Омск

Совещались по дистанционной связи:

Исхакова

Гюзель Юнесовна

образование высшее, архитектор, архитектор первой категории (направление – проектные работы по реставрации и консервации на объектах культурного наследия - приказ МК РФ от 26.07.2017 № 1252). Стаж работы в сфере сохранения объектов культурного наследия 29 лет; эксперт по проведению государственной историко-культурной экспертизы, главный архитектор проекта ООО «Проектно-производственные мастерские», член Научно-методического совета по культурному наследию при Комитете Республики Татарстан по охране объектов культурного наследия. Аттестованный эксперт по проведению государственной историко-культурной экспертизы - приказ Министерства культуры Российской Федерации от 30.12.2021 № 2304.

Нестеренко

Игорь Михайлович

образование высшее, историк. Стаж работы в сфере сохранения объектов культурного наследия 35 лет, эксперт ООО «ЦМП», член Научно-методического совета по культурному наследию при Комитете Республики Татарстан по охране объектов культурного наследия. Аттестованный эксперт по проведению государственной историко-культурной экспертизы - приказ Министерства культуры Российской Федерации от 26.04.2021 № 557.

Свиридовский

Олег Антонович

образование высшее, историк. Стаж работы в сфере сохранения объектов культурного наследия 32 года. Ведущий инженер Сектора методов исследования проблем развития регионов Федерального государственного бюджетного учреждения науки Омский научный центр Сибирского отделения Российской академии наук (ОНЦ СО РАН), председатель Общественного совета по вопросам культурного наследия Министерства культуры Омской области, член президиума Омского регионального общественного благотворительного Фонда «Культура Сибири». Аттестованный эксперт по проведению государственной историко-культурной экспертизы - приказ Министерства культуры РФ от 25.12.2023 г. № 3493.

Повестка дня:

1. Согласование заключительных выводов экспертной комиссии и подписание заключения (акта) государственной историко-культурной экспертизы научно-проектной

документации по сохранению объекта культурного наследия регионального значения «Мемориальный комплекс «Бульвар Героев», расположенного по адресу: Кемеровская область-Кузбасс, г. Новокузнецк, пр-кт Октябрьский. «Реставрация мемориальной стены с трибунами», шифр 06-09/23.

(Исхакова Г.Ю., Нестеренко И.М., Свиридовский О.А.)

2. Принятие решения о передаче заказчику – ООО «Сибирьреставрация» акта государственной историко-культурной экспертизы научно-проектной документации по сохранению объекта культурного наследия регионального значения «Мемориальный комплекс «Бульвар Героев», расположенного по адресу: Кемеровская область-Кузбасс, г. Новокузнецк, пр-кт Октябрьский. «Реставрация мемориальной стены с трибунами», шифр 06-09/23.

Слушали: Исхакову Г.Ю., Свиридовского О.А., Нестеренко И.М.

Решили:

1. Представленная на государственную историко-культурную экспертизу **Научно-проектная документация по сохранению объекта культурного наследия регионального значения «Мемориальный комплекс «Бульвар Героев», расположенного по адресу: Кемеровская область-Кузбасс, г. Новокузнецк, пр-кт Октябрьский. «Реставрация мемориальной стены с трибунами», шифр 06-09/23, разработанная Обществом с ограниченной ответственностью «СтройКомФортуна» (Лицензия на осуществление деятельности по сохранению объектов культурного наследия (памятников истории и культуры) народов Российской Федерации № МКРФ 04060 от 15 февраля 2017 г.), соответствует (ПОЛОЖИТЕЛЬНОЕ ЗАКЛЮЧЕНИЕ) требованиям законодательства Российской Федерации в области государственной охраны объектов культурного наследия и рекомендуется к согласованию органом исполнительной власти Кемеровской области, уполномоченным в области сохранения, использования, популяризации и государственной охраны объектов культурного наследия, в порядке, установленном законодательством.**

Решение принято единогласно.

2. Председателю Экспертной комиссии И.М. Нестеренко направить на подпись оформленный текст заключения (акта) экспертизы с формулировкой окончательных выводов.

Решение принято единогласно.

3. Произвести подписание подготовленного заключения (акта) усиленными квалифицированными электронными подписями экспертов в порядке, установленном Положением о государственной историко-культурной экспертизе, утверждённым Постановлением Правительства Российской Федерации от 15.07.2009 № 569.

Решение принято единогласно.

4. Направить заключение (акт) экспертизы заказчику – ООО «Сибирьреставрация» со всеми прилагаемыми документами и материалами на электронном носителе в формате переносимого документа (PDF) в течение 2 рабочих дней с даты оформления заключения экспертизы.

Решение принято единогласно.

Председатель экспертной комиссии

И.М. Нестеренко

Ответственный секретарь экспертной комиссии

О.А. Свиридовский

Член экспертной комиссии

Г.Ю. Исхакова